


M = 1 : 1000

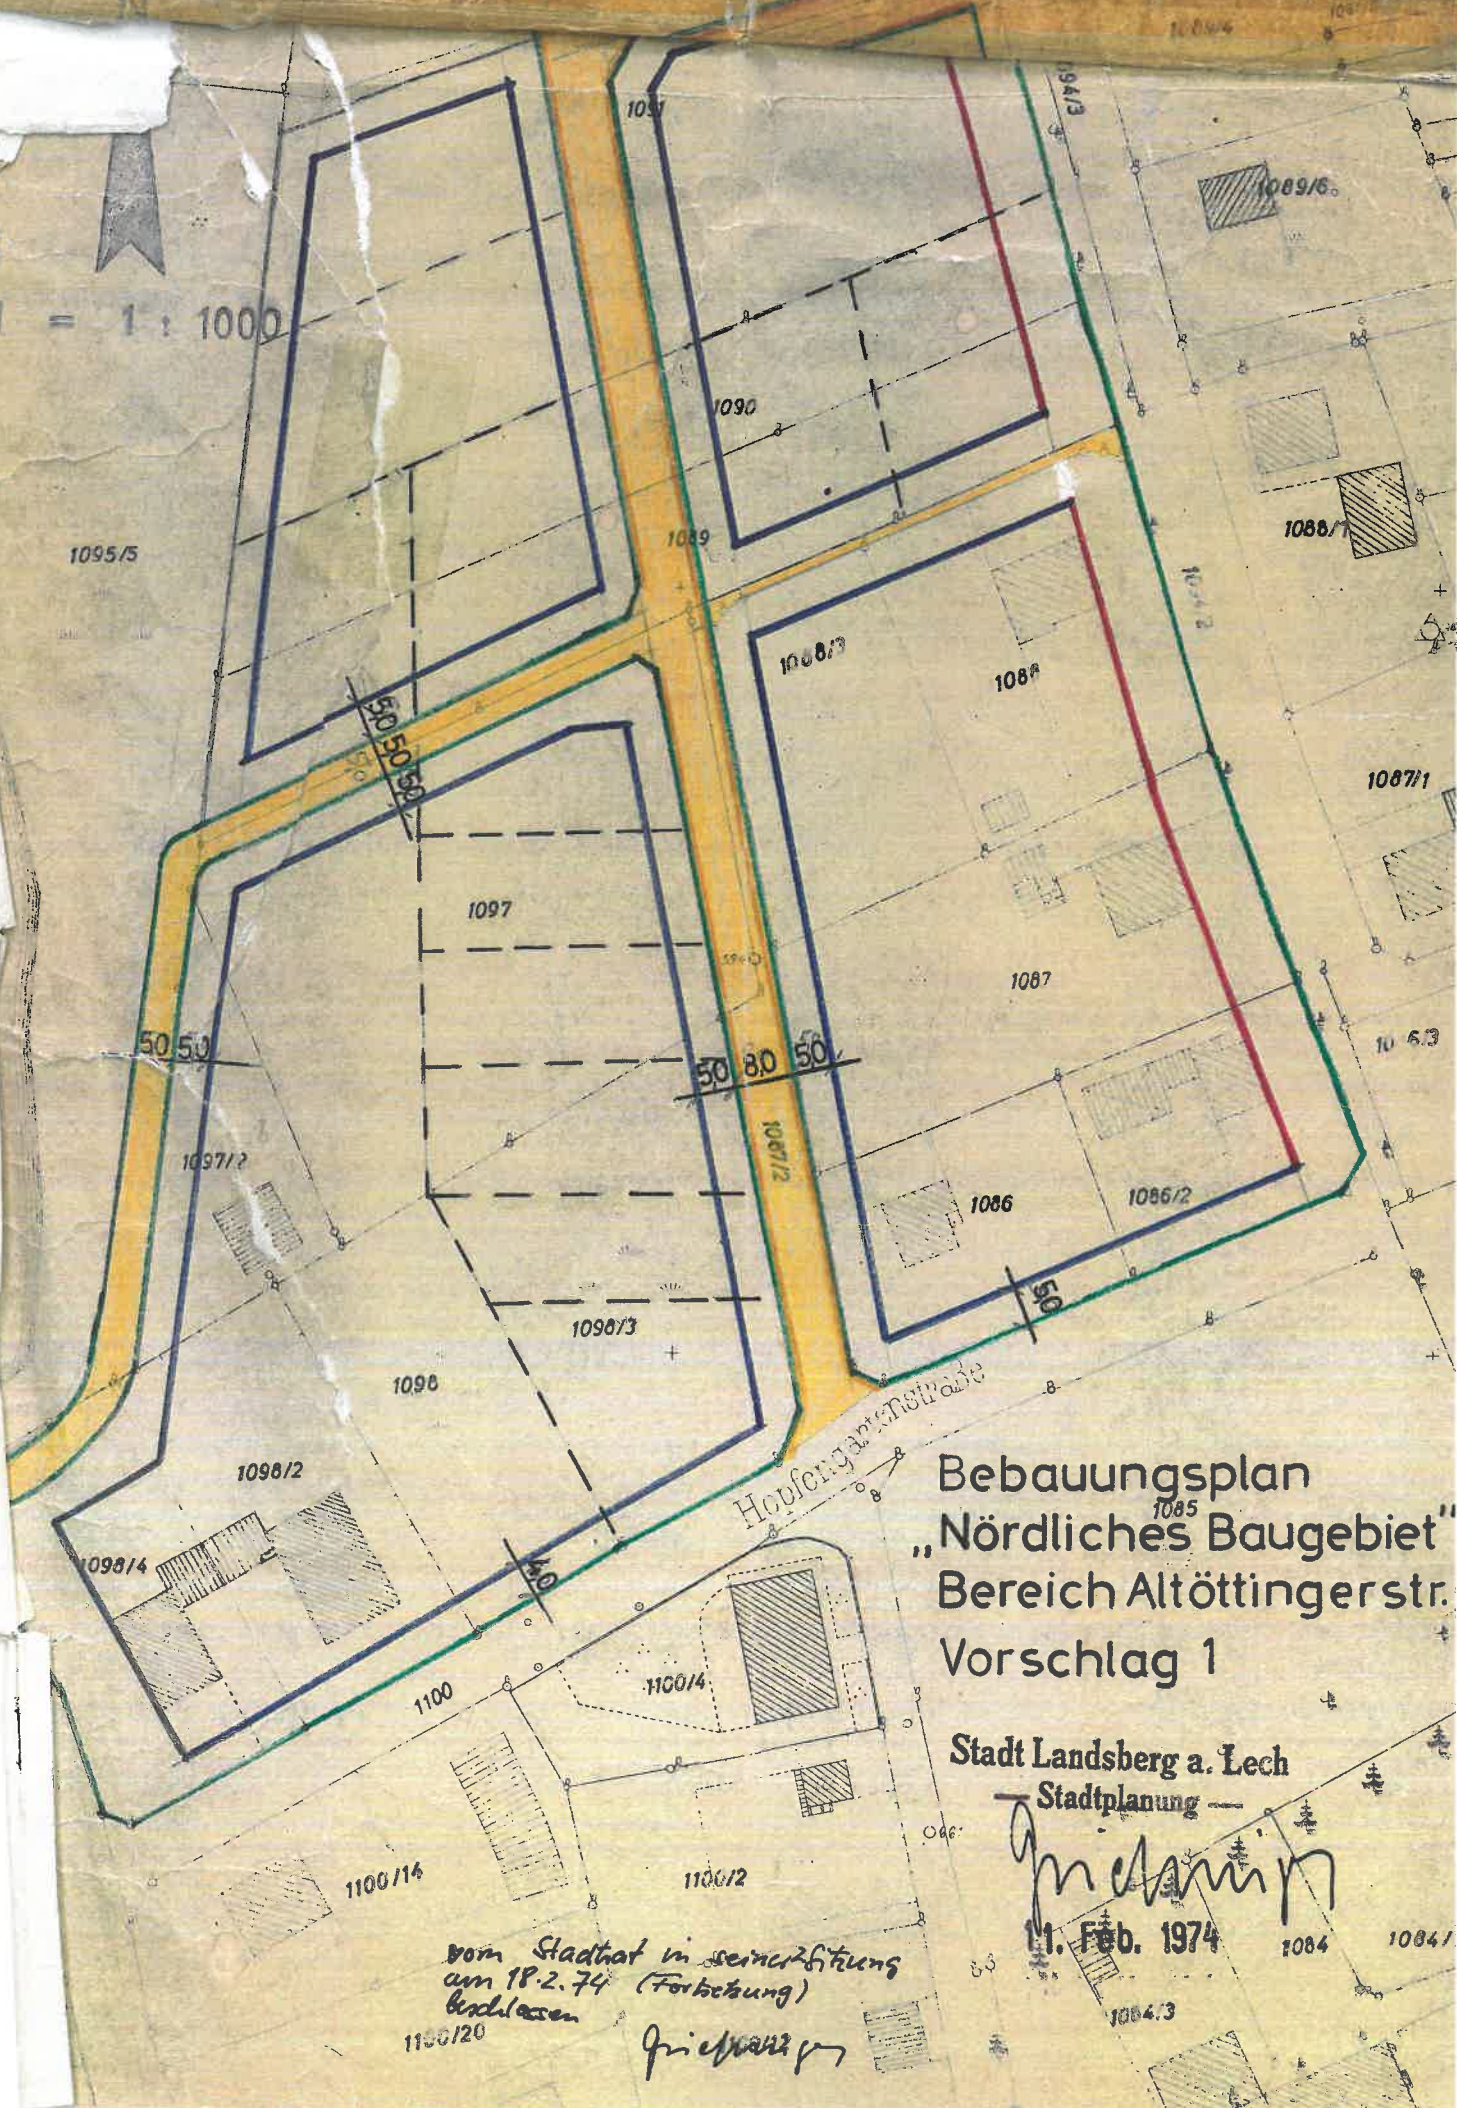

Bebauungsplan
„Nördliches Baugebiet“
Bereich Altöttingerstr.
Vorschlag 1

Stadt Landsberg a. Lech
Stadtplanung

Griefmann

11. Feb. 1974

Vom Stadtrat in seiner Sitzung
am 18.2.74 (Fortsetzung)
beschlossen
Griefmann