


WA	I
0.25	0.50
SD	45°-50°

*St. Andarung*

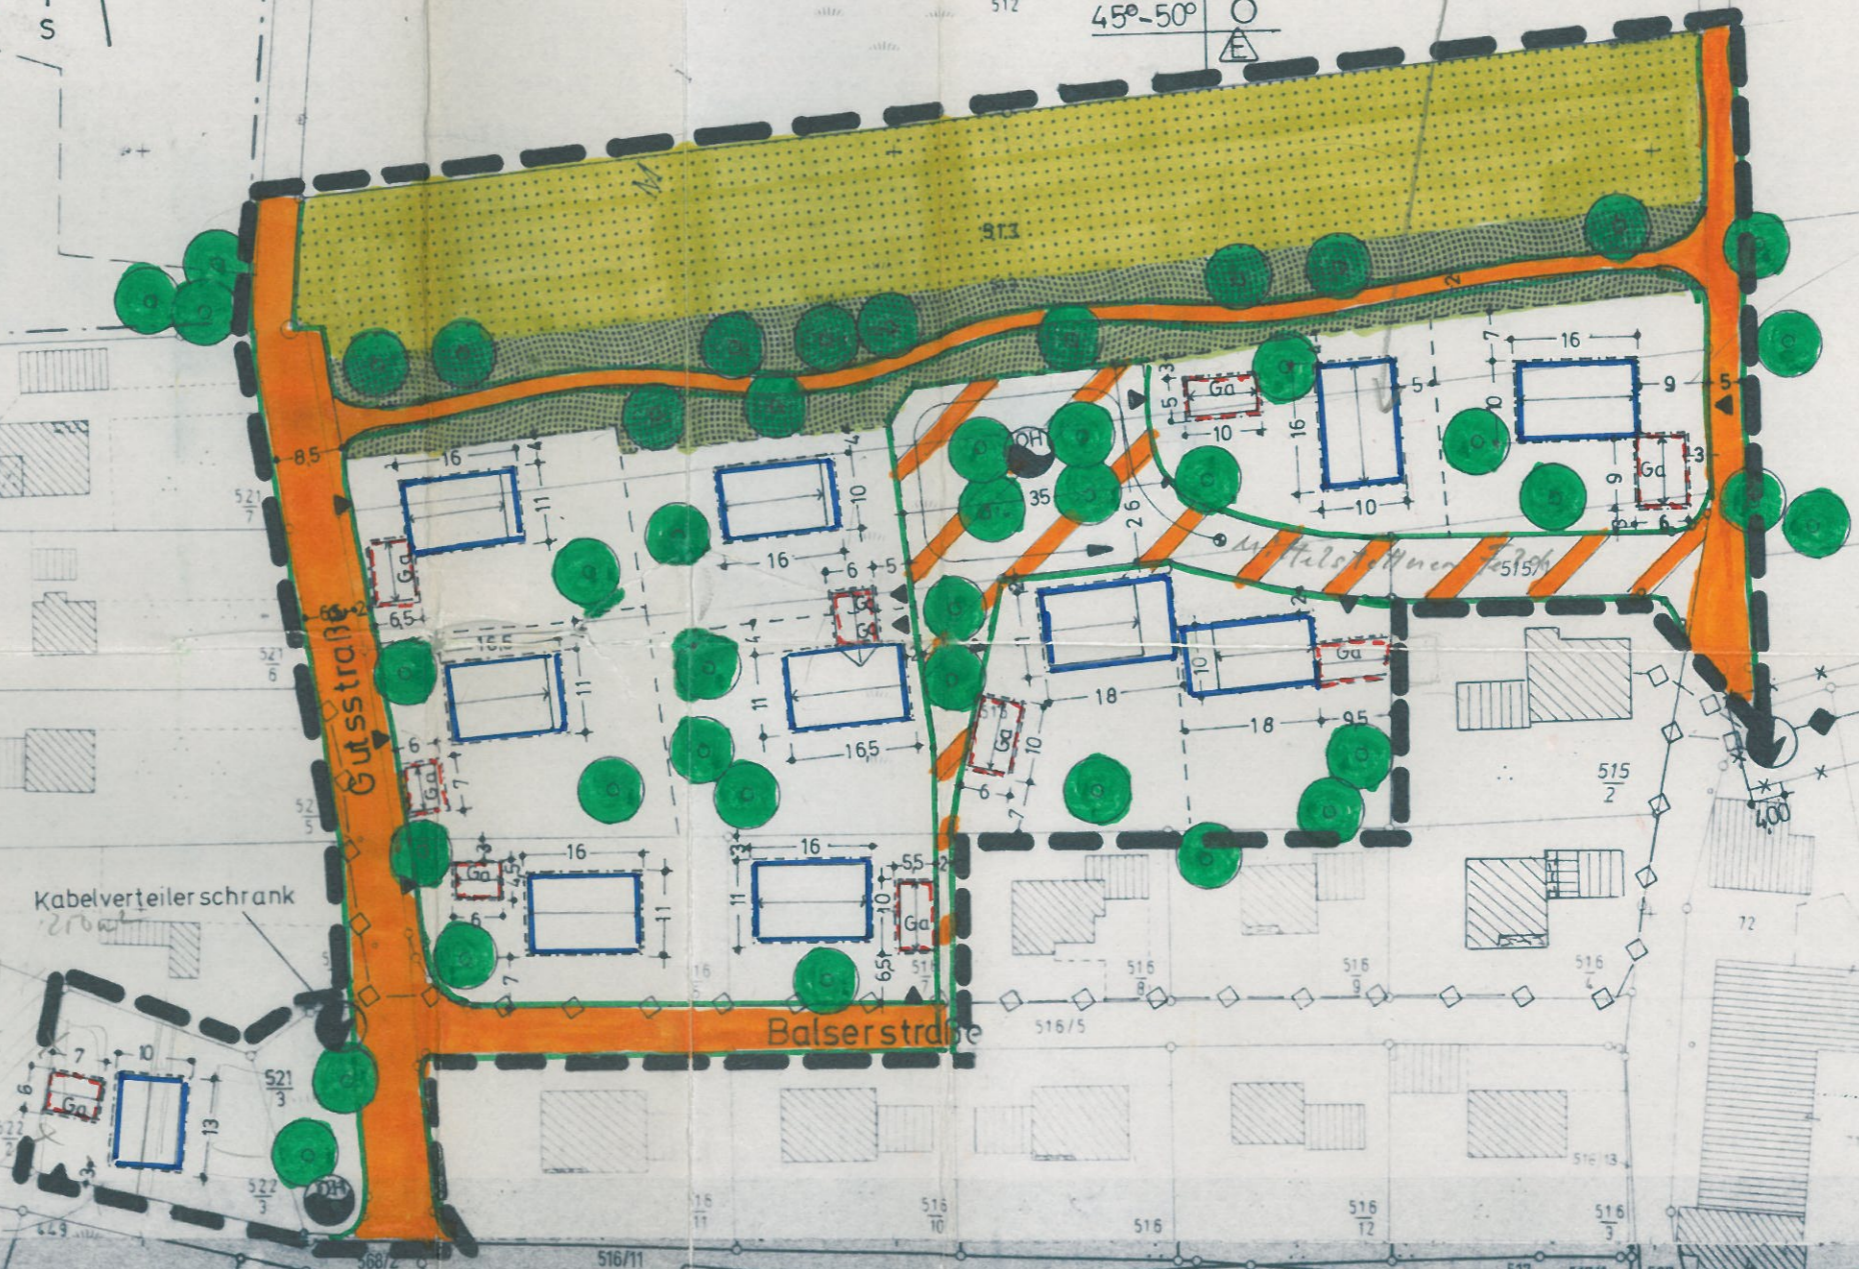

Emmenhauser Straße

Balserstraße

Emmenhauser Straße

Bachfeldstraße

zu 2118

*zu 515/1*

20 KV